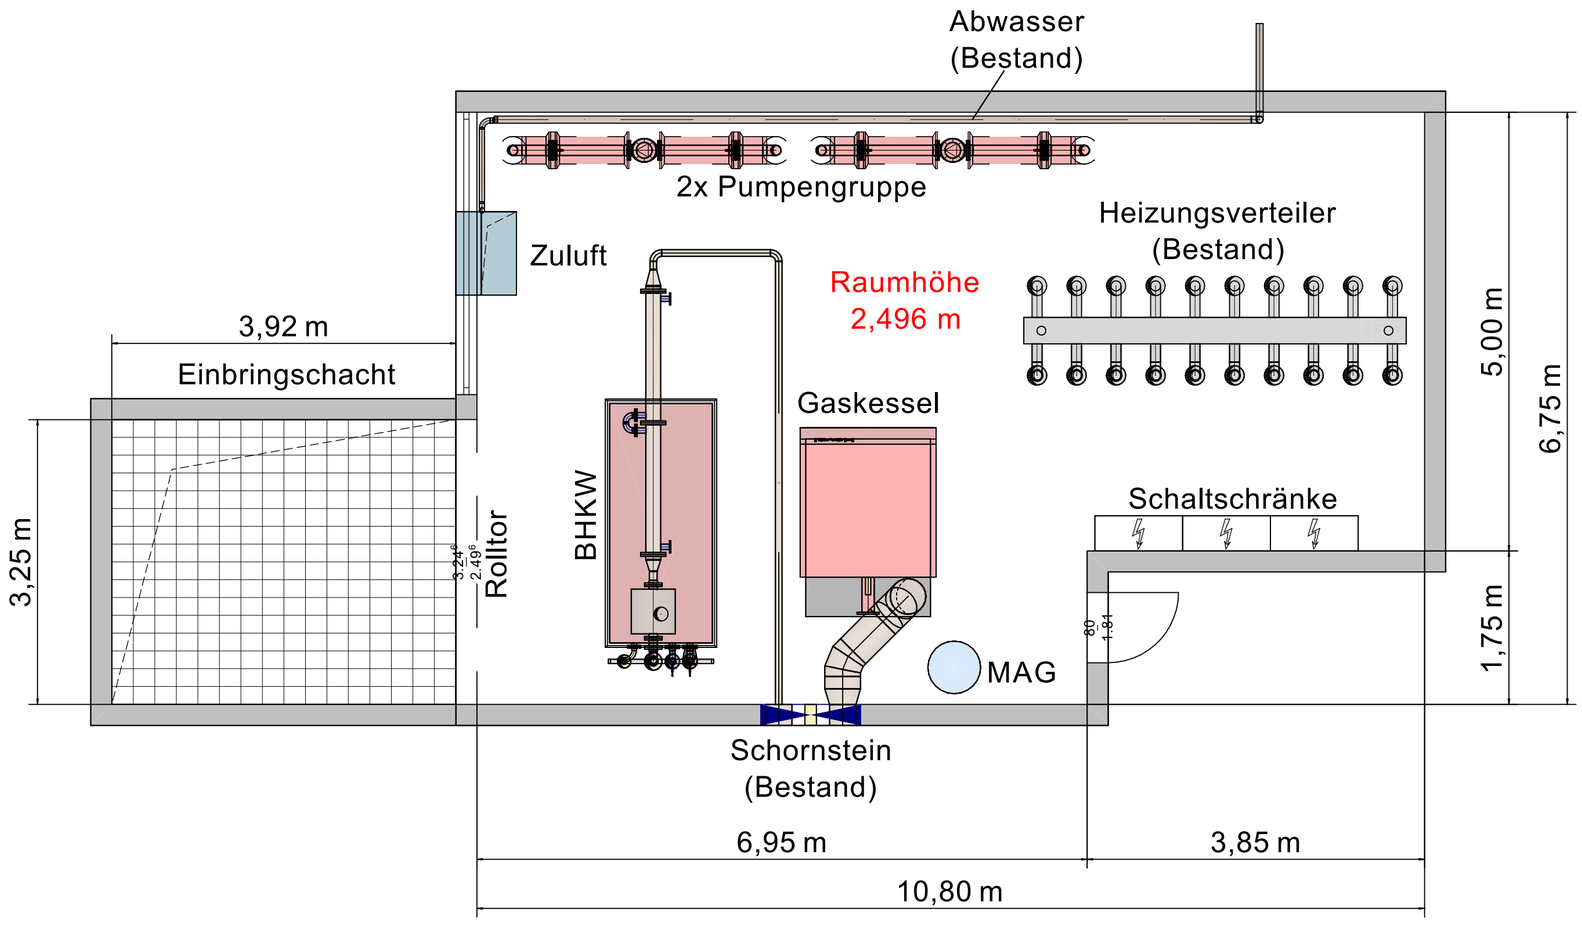

IBS INGENIEURGESELLSCHAFT Flößerstraße 60/3 74321 Bietigheim-Bissingen www.ibs-ing.com	Kronau Energietechnik Aufstellungsplan Heizzentrale Maßstab 1 : 50	Stand: 04.02.2021 Name: Esse - mo

Kronau\CAD\Plancal\Kronau\20021_01_Energietechnik\E_Ausführungsplanung\20021_01-5-HEZ-H