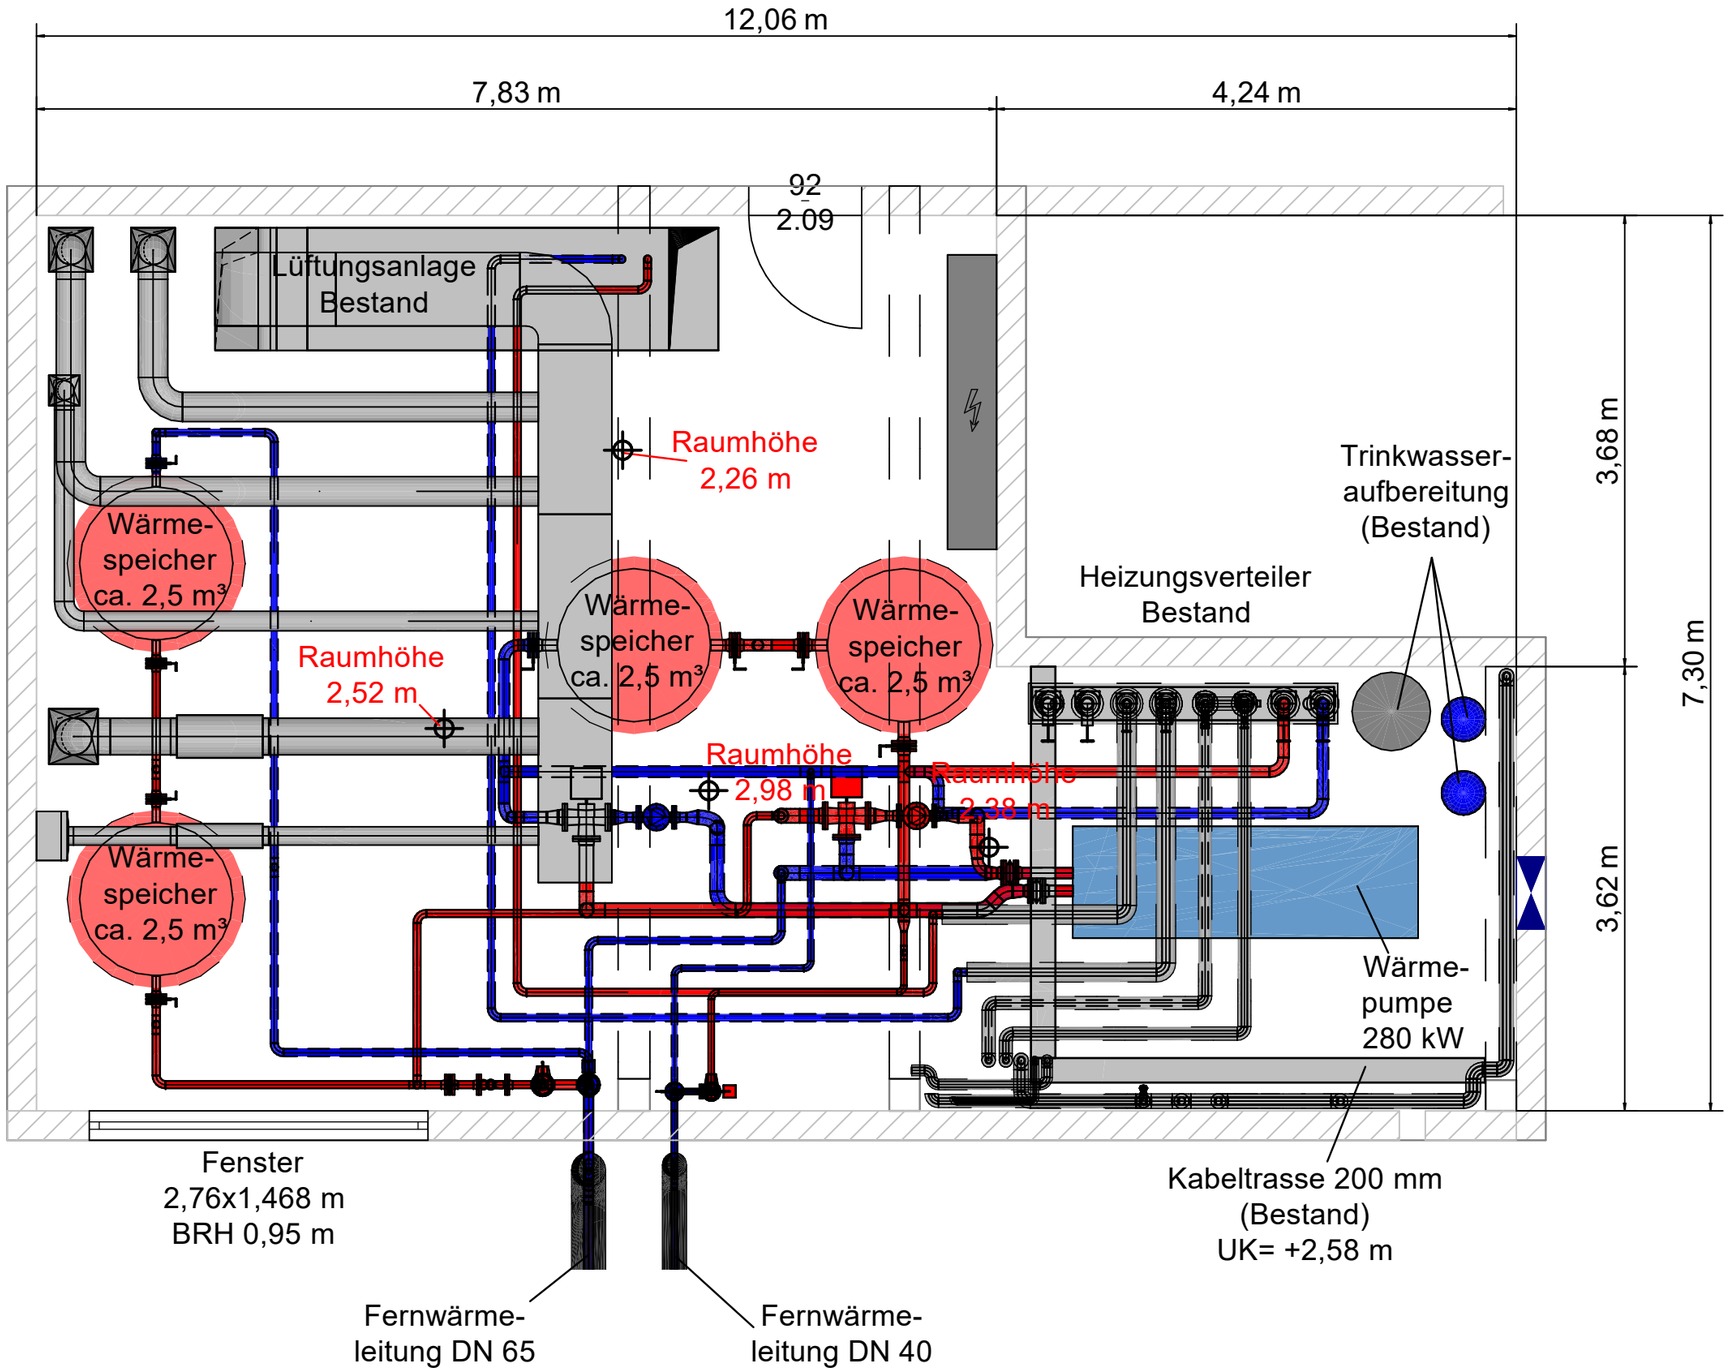

IBS
INGENIEURGESELLSCHAFT
Flößerstraße 60/3
74321 Bietigheim-Bissingen
www.ibs-ing.com

Gemeinde Kronau
Handballverein
Heizzentrale
Maßstab 1 : 50

Stand:
08.11.2021

Name:
Esse - mo

Kronau\CAD\Plancal\Kronau\20021_01_Energietechnik\D_Entwurfsplanung\Handballverein\20021_01-3-HEZ-H