


Schnitt A - A

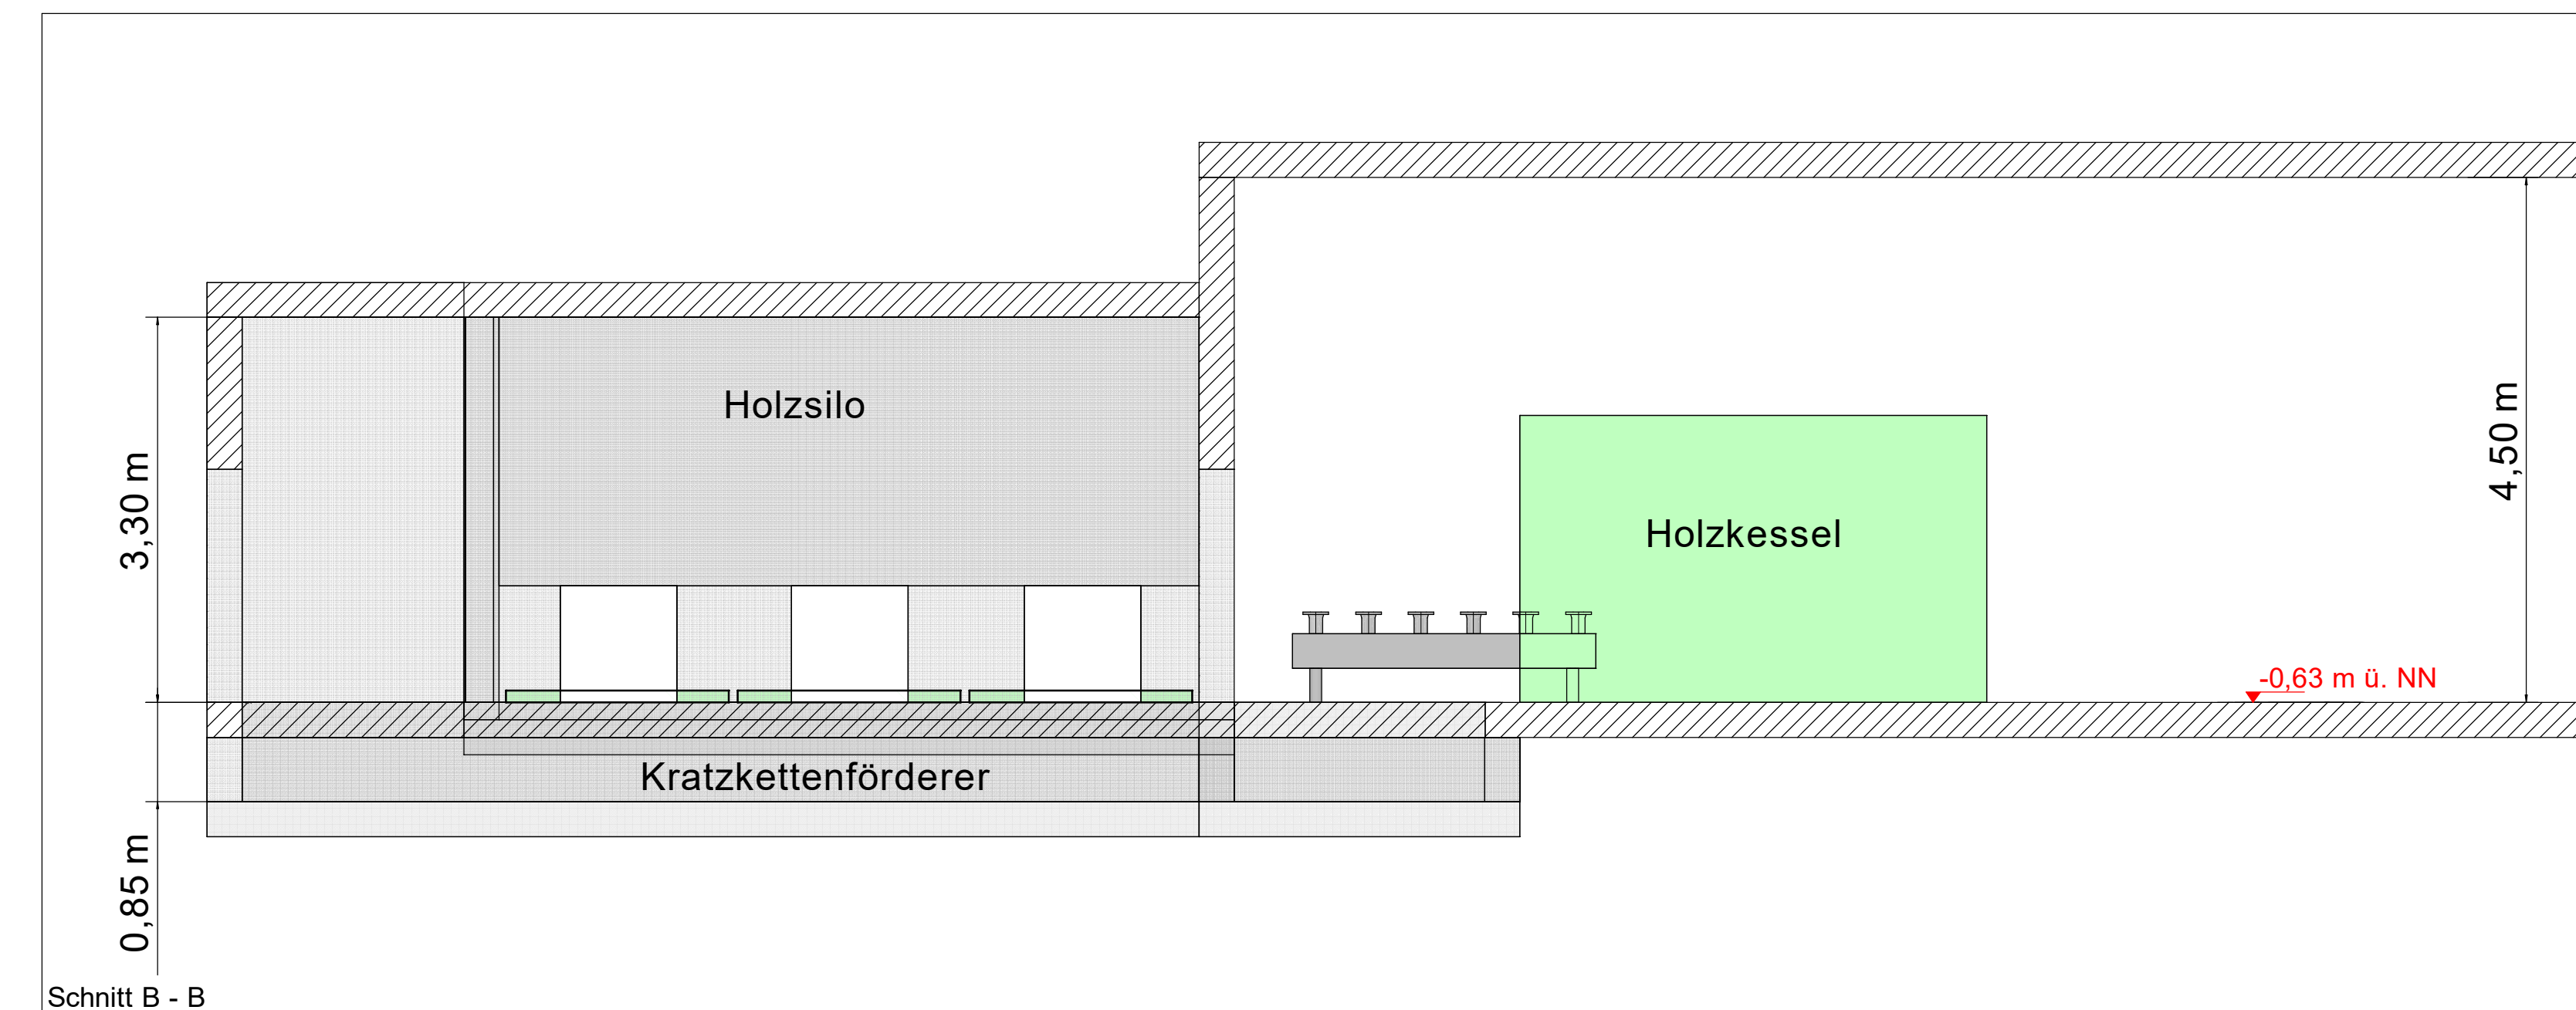

Schnitt B - B

Index	Änderungsinhalt	gez.	Datum
a	xxx	xx	xx.xx.xxxx
Plan erstellt			mo 13.10.2020

Auftraggeber: Gemeinde Kronau
Kirlacher Straße 2
76709 Kronau
Tel.: 07253 / 9402-0

Bauvorhaben: Kronau
Holzheizzentrale

Leistungsphase: Ausführungsplanung
Planinhalt: Aufstellungsplan Holzheizzentrale
Variante 2

Plan-Nr.: 20021_01-5-HEZ-V2

Datum: 05.02.2021

Planner - Zeichner: Esse - Moser

Plangröße: A0

Maßstab: 1 : 50

IBS
INGENIEURGESELLSCHAFT

IBS Ingenieurgesellschaft mbH
Fißlerstraße 60/3
74321 Bietigheim-Bissingen
Tel.: 07142 9383-0
Fax: 07142 9383-50
www.ibs-ing.com
kontakt@ibs-ing.com

Für diese Zeichnung behalten wir
uns alle Rechte vor