Schnitt 1-1 Heizraum (Nebenraum + Kesselhaus) und Pufferspeicher

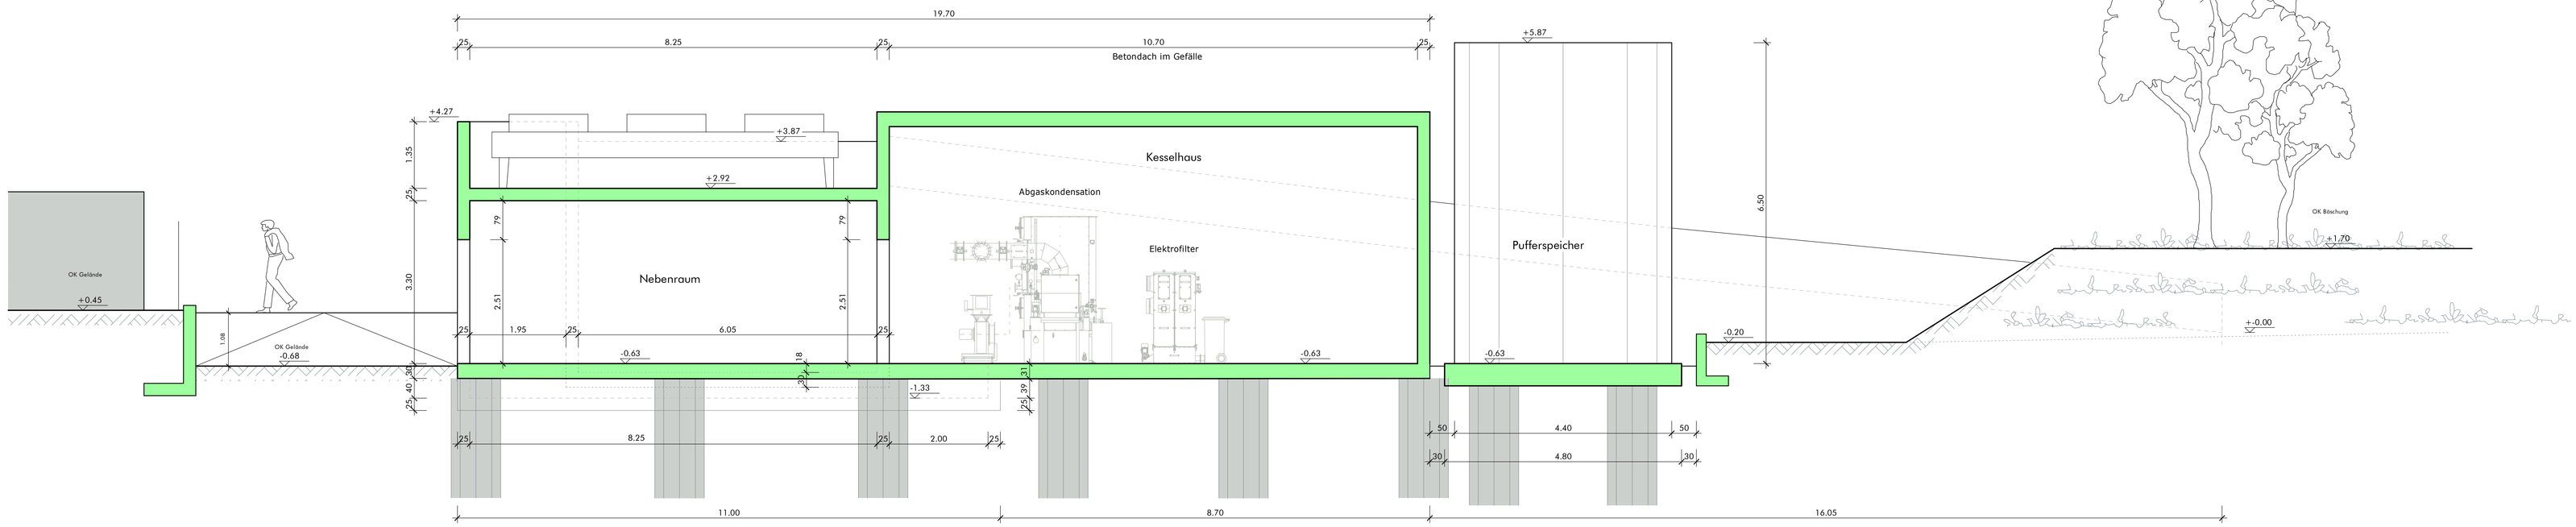

Schnitt 3-3 Silo + Rampe

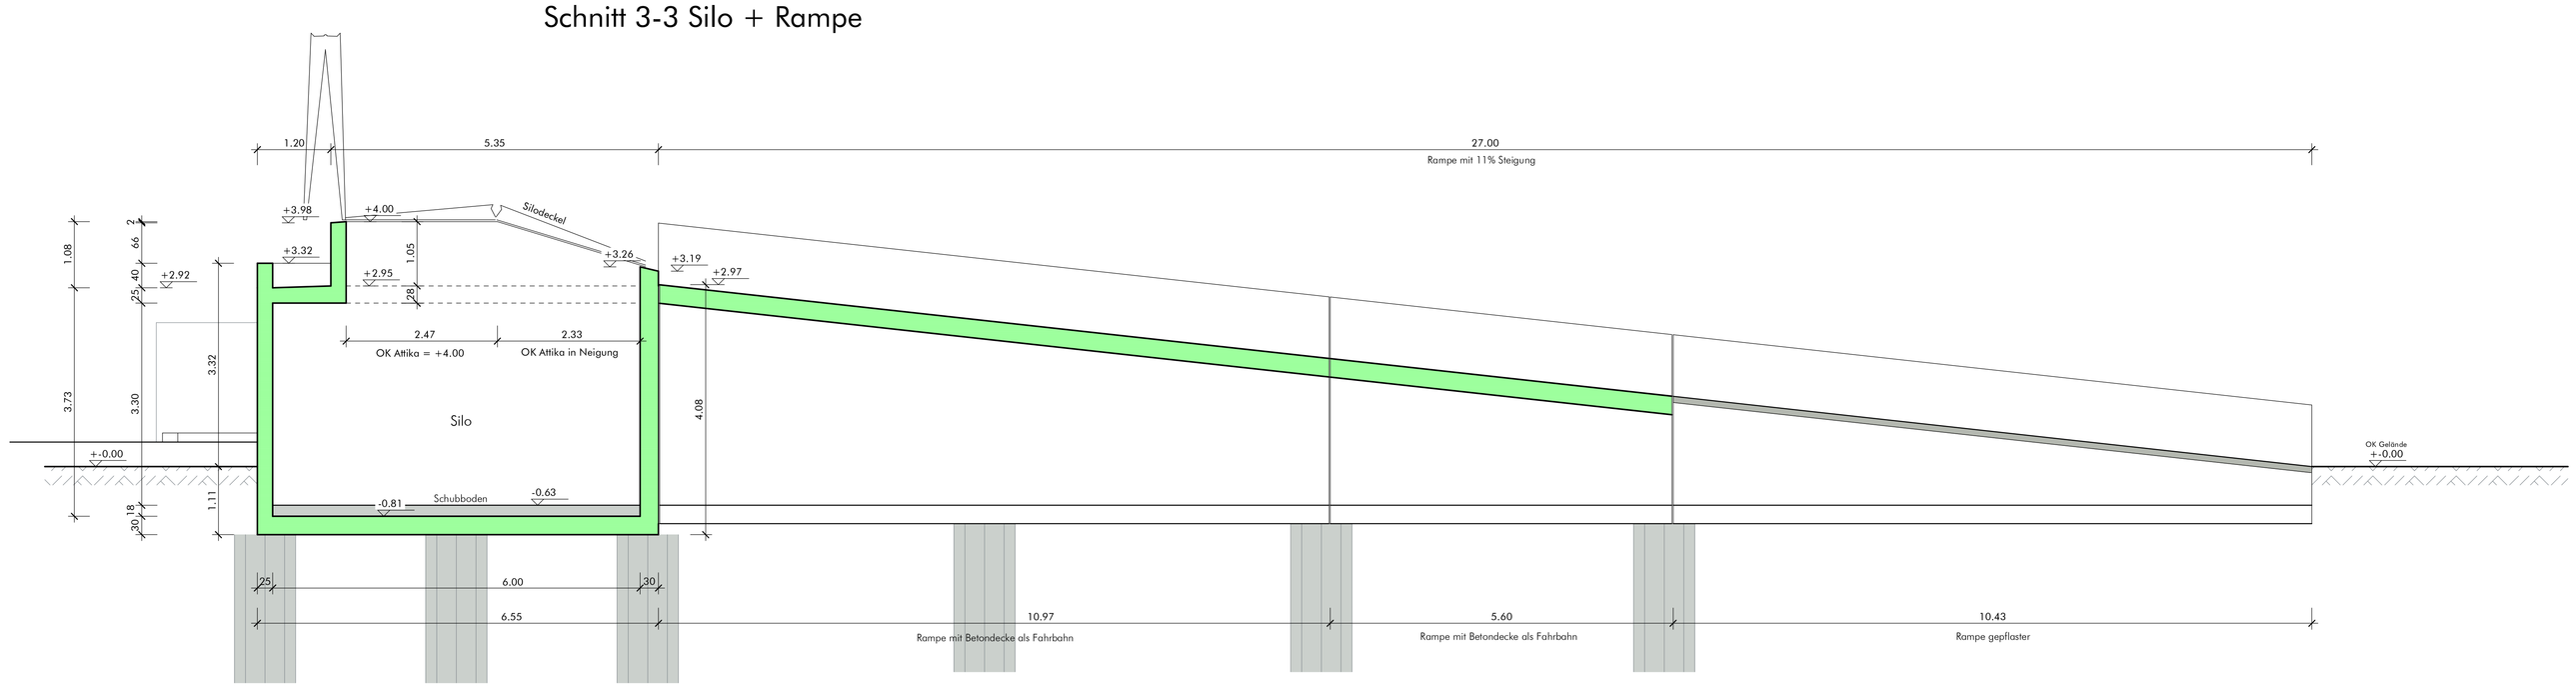

Schnitt 2-2 Vertiefung Kratzkettenförderer und Kesselhaus

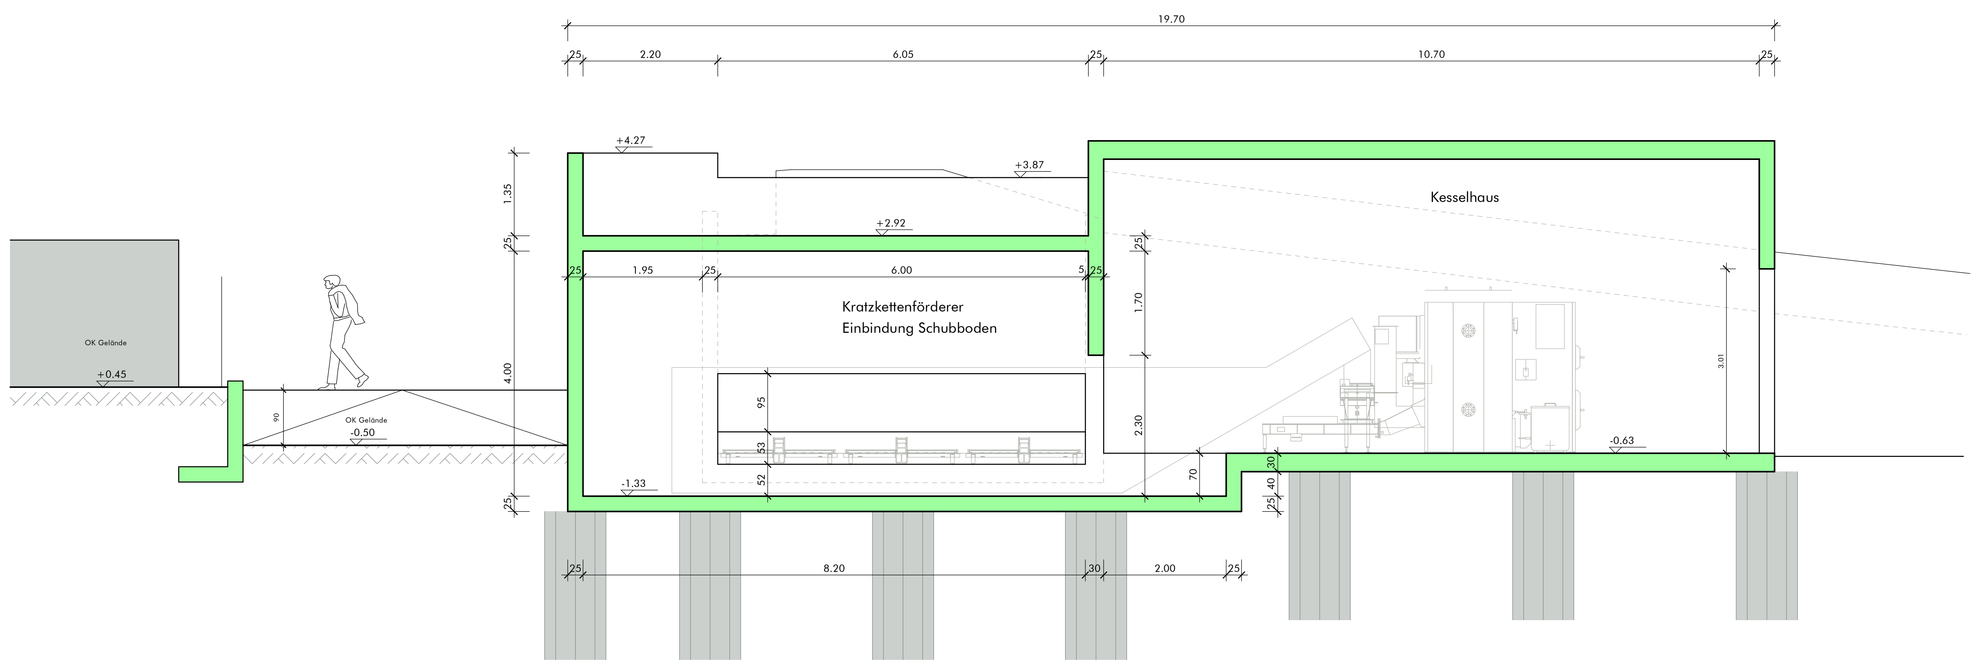

OK EFH = - 0,63 = 106,67 m ü NN

UK Rampe = ± 0,00 = 107,30 m ü NN

BAUSTOFFE:

Nadelholz: mind. NH Sortierklasse S10 (Festigkeitsklasse 24)
Profilstahl: S235 JR G2 (St 37-2)

Stahlbetonbauteile
Stahlbetonbauteile Außenanlagen
Stahlbetonbauteile WU-Beton

ÄNDERUNGEN:

INDEX	DATUM	

BAUVORHABEN :
NEUBAU HOLZHEIZZENTRALE KRONAU
mit Holzhackschnitzelheizung

BAUTEIL :
Schnitte 1-1 bis 3-3

PLANSTAND VOM : 15.06.2021/bo
GEPRÜFT :
DATUM : 10.05.2021/bo
MASSSTAB : 1 : 50
GRÖSSE : A0
PROJEKT - NR. : 2012
STAHLLISTE - NR. :
PLAN-NR. : A03

Tragwerksplanung
Energieberatung

Bolkart
Ingenieurbüro für Bauwesen
Karen Bolkart - Dipl.-Ing. FH
Besigheimer Straße 7
74366 Kirchheim / Neckar
Telefon 07143 / 40 33 04
Telefax 07143 / 40 33 05
E-mail info@ing-bolkart.de