Schnitt 4-4 Kesselhaus und Rampe

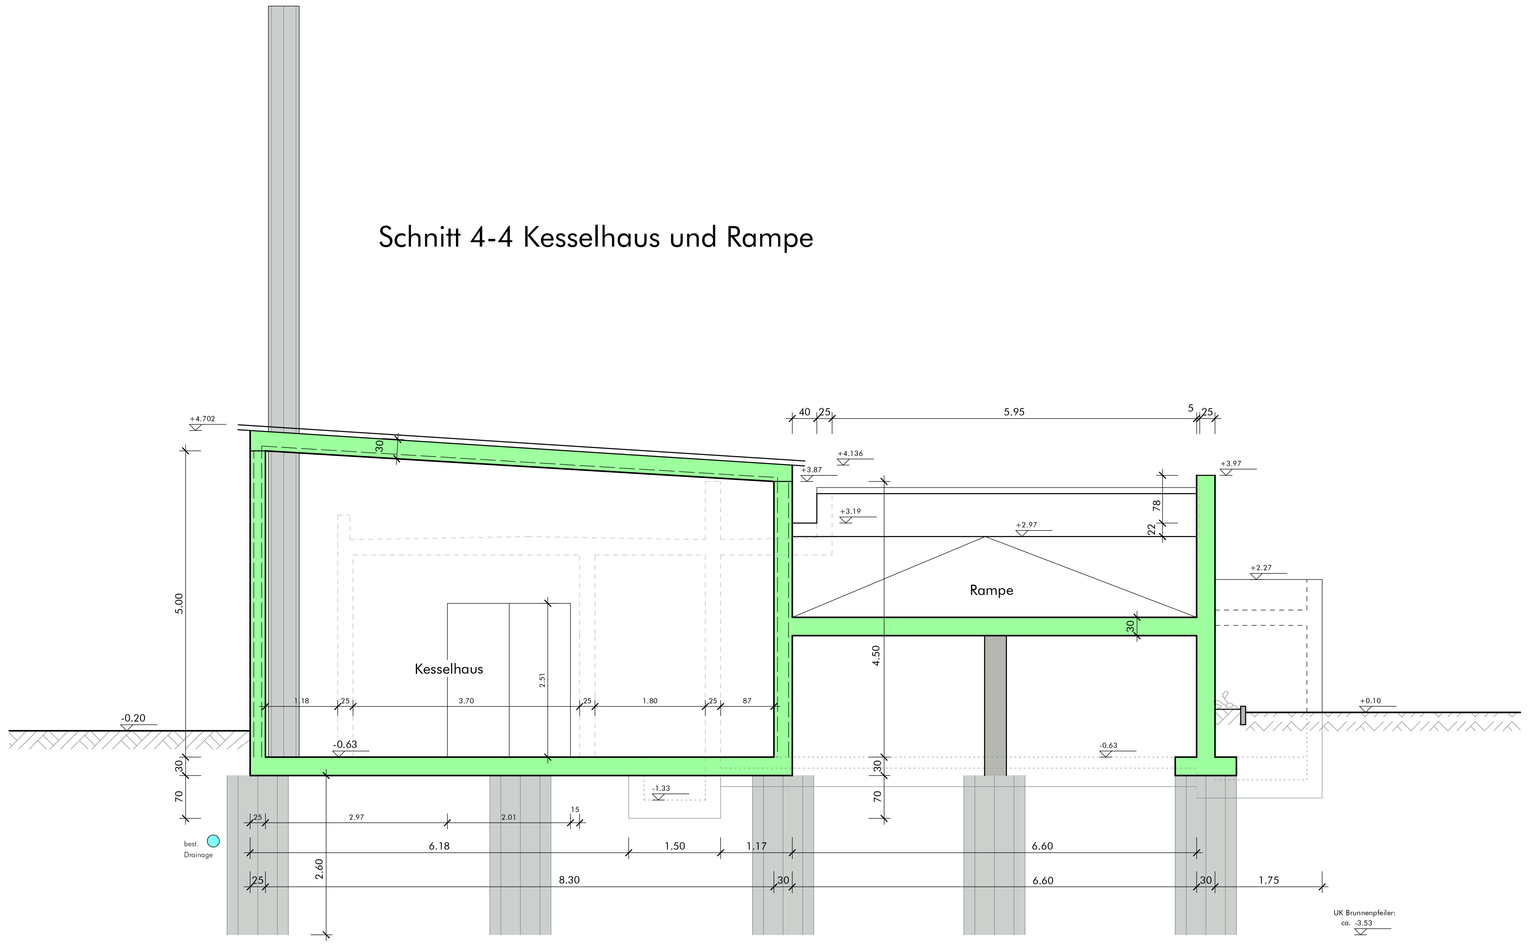

Schnitt 6-6 Hydraulikraum + Parkplätze

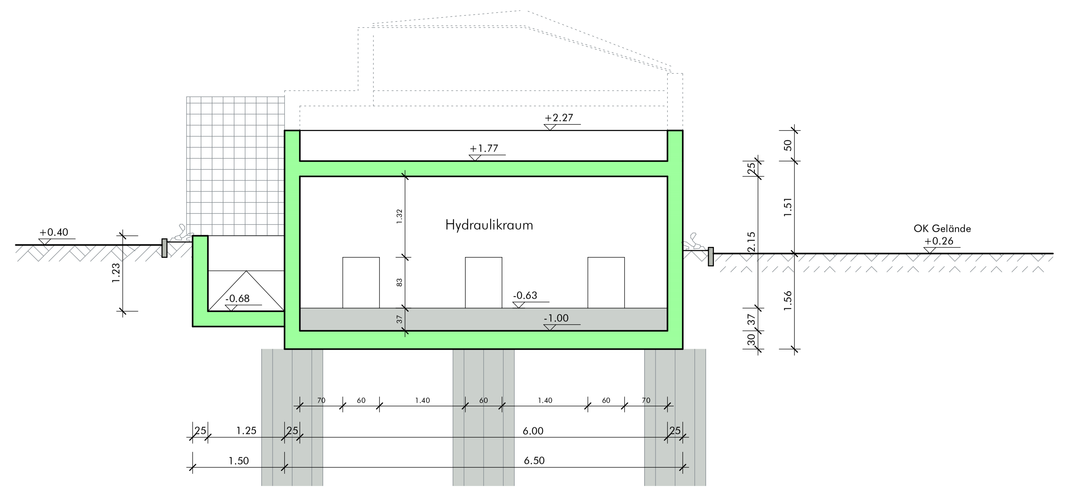

Schnitt 5-5 Nebenraum, Querförderer, Silo und Hydraulikraum

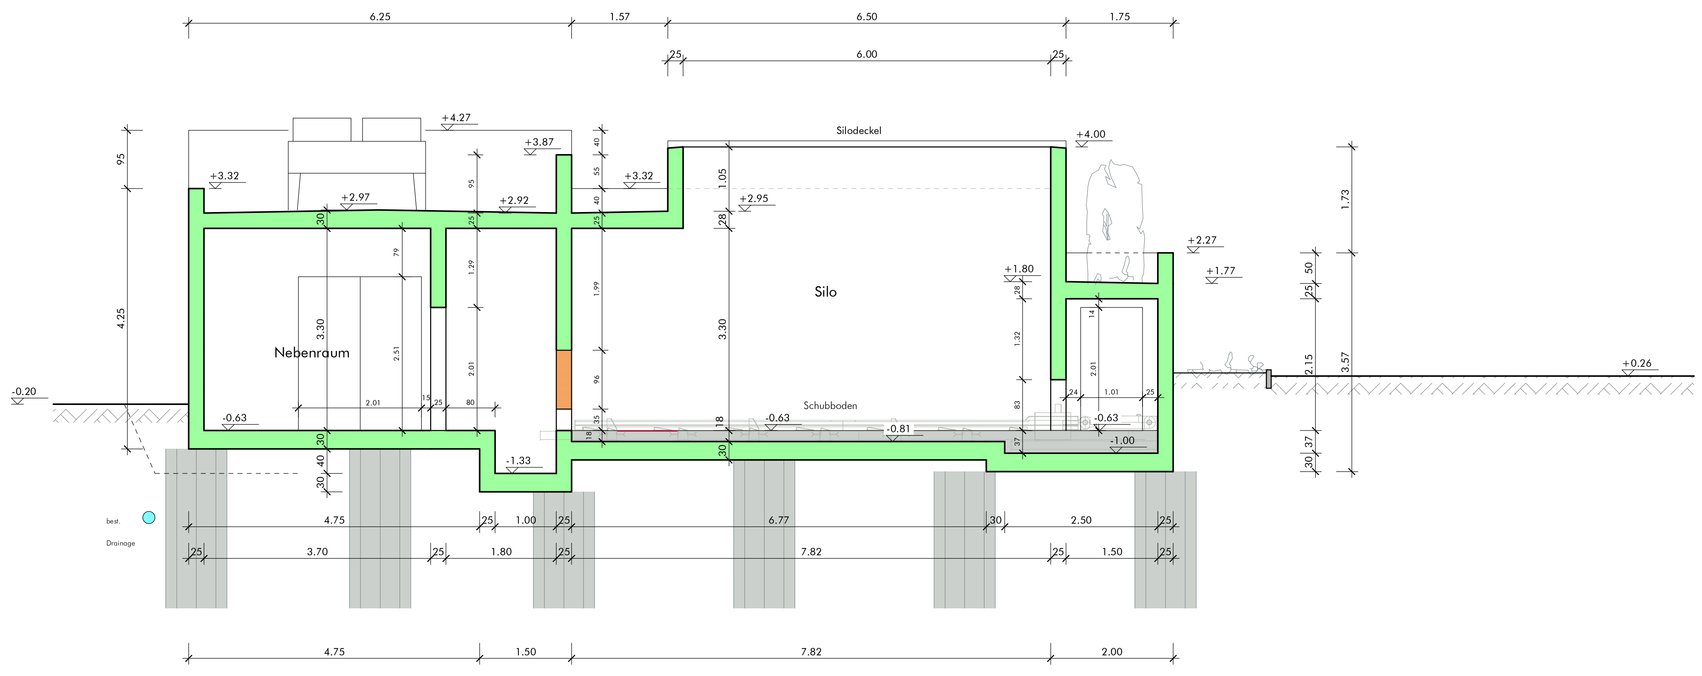

OK EFH = - 0,63 = 106,67 m ü NN

UK Rampe = ± 0,00 = 107,30 m ü NN

BAUSTOFFE:

Nadelholz: mind. NH Sortierklasse S10 (Festigkeitsklasse 24)
Profilstahl: S235 JR G2 (St 37-2)

Stahlbetonbauteile
Stahlbetonbauteile Außenanlagen
Stahlbetonbauteile WU-Beton

ÄNDERUNGEN:

INDEX	DATUM	

BAUVORHABEN :

NEUBAU HOLZHEIZZENTRALE KRONAU
mit Holzhackschnitzelheizung

BAUTEIL :

Schnitte 4-4 bis 6-6

PLANSTAND VOM. : 15.06.2021/bo		GEPRÜFT :	
DATUM : 10.05.2021/bo		MASSSTAB : 1 : 50	GRÖSSE : A0
PROJEKT - NR. : 2012		Tragwerksplanung Energieberatung	Bolkart
STAHLLISTE - NR. :			
PLAN-NR. : A04			

Ingenieurbüro für Bauwesen
Karen Bolkart - Dipl.-Ing. FH
Besigheimer Straße 7
74366 Kirchheim / Neckar
Telefon 07143 / 40 33 04
Telefax 07143 / 40 33 05
E-mail info@ing-bolkart.de