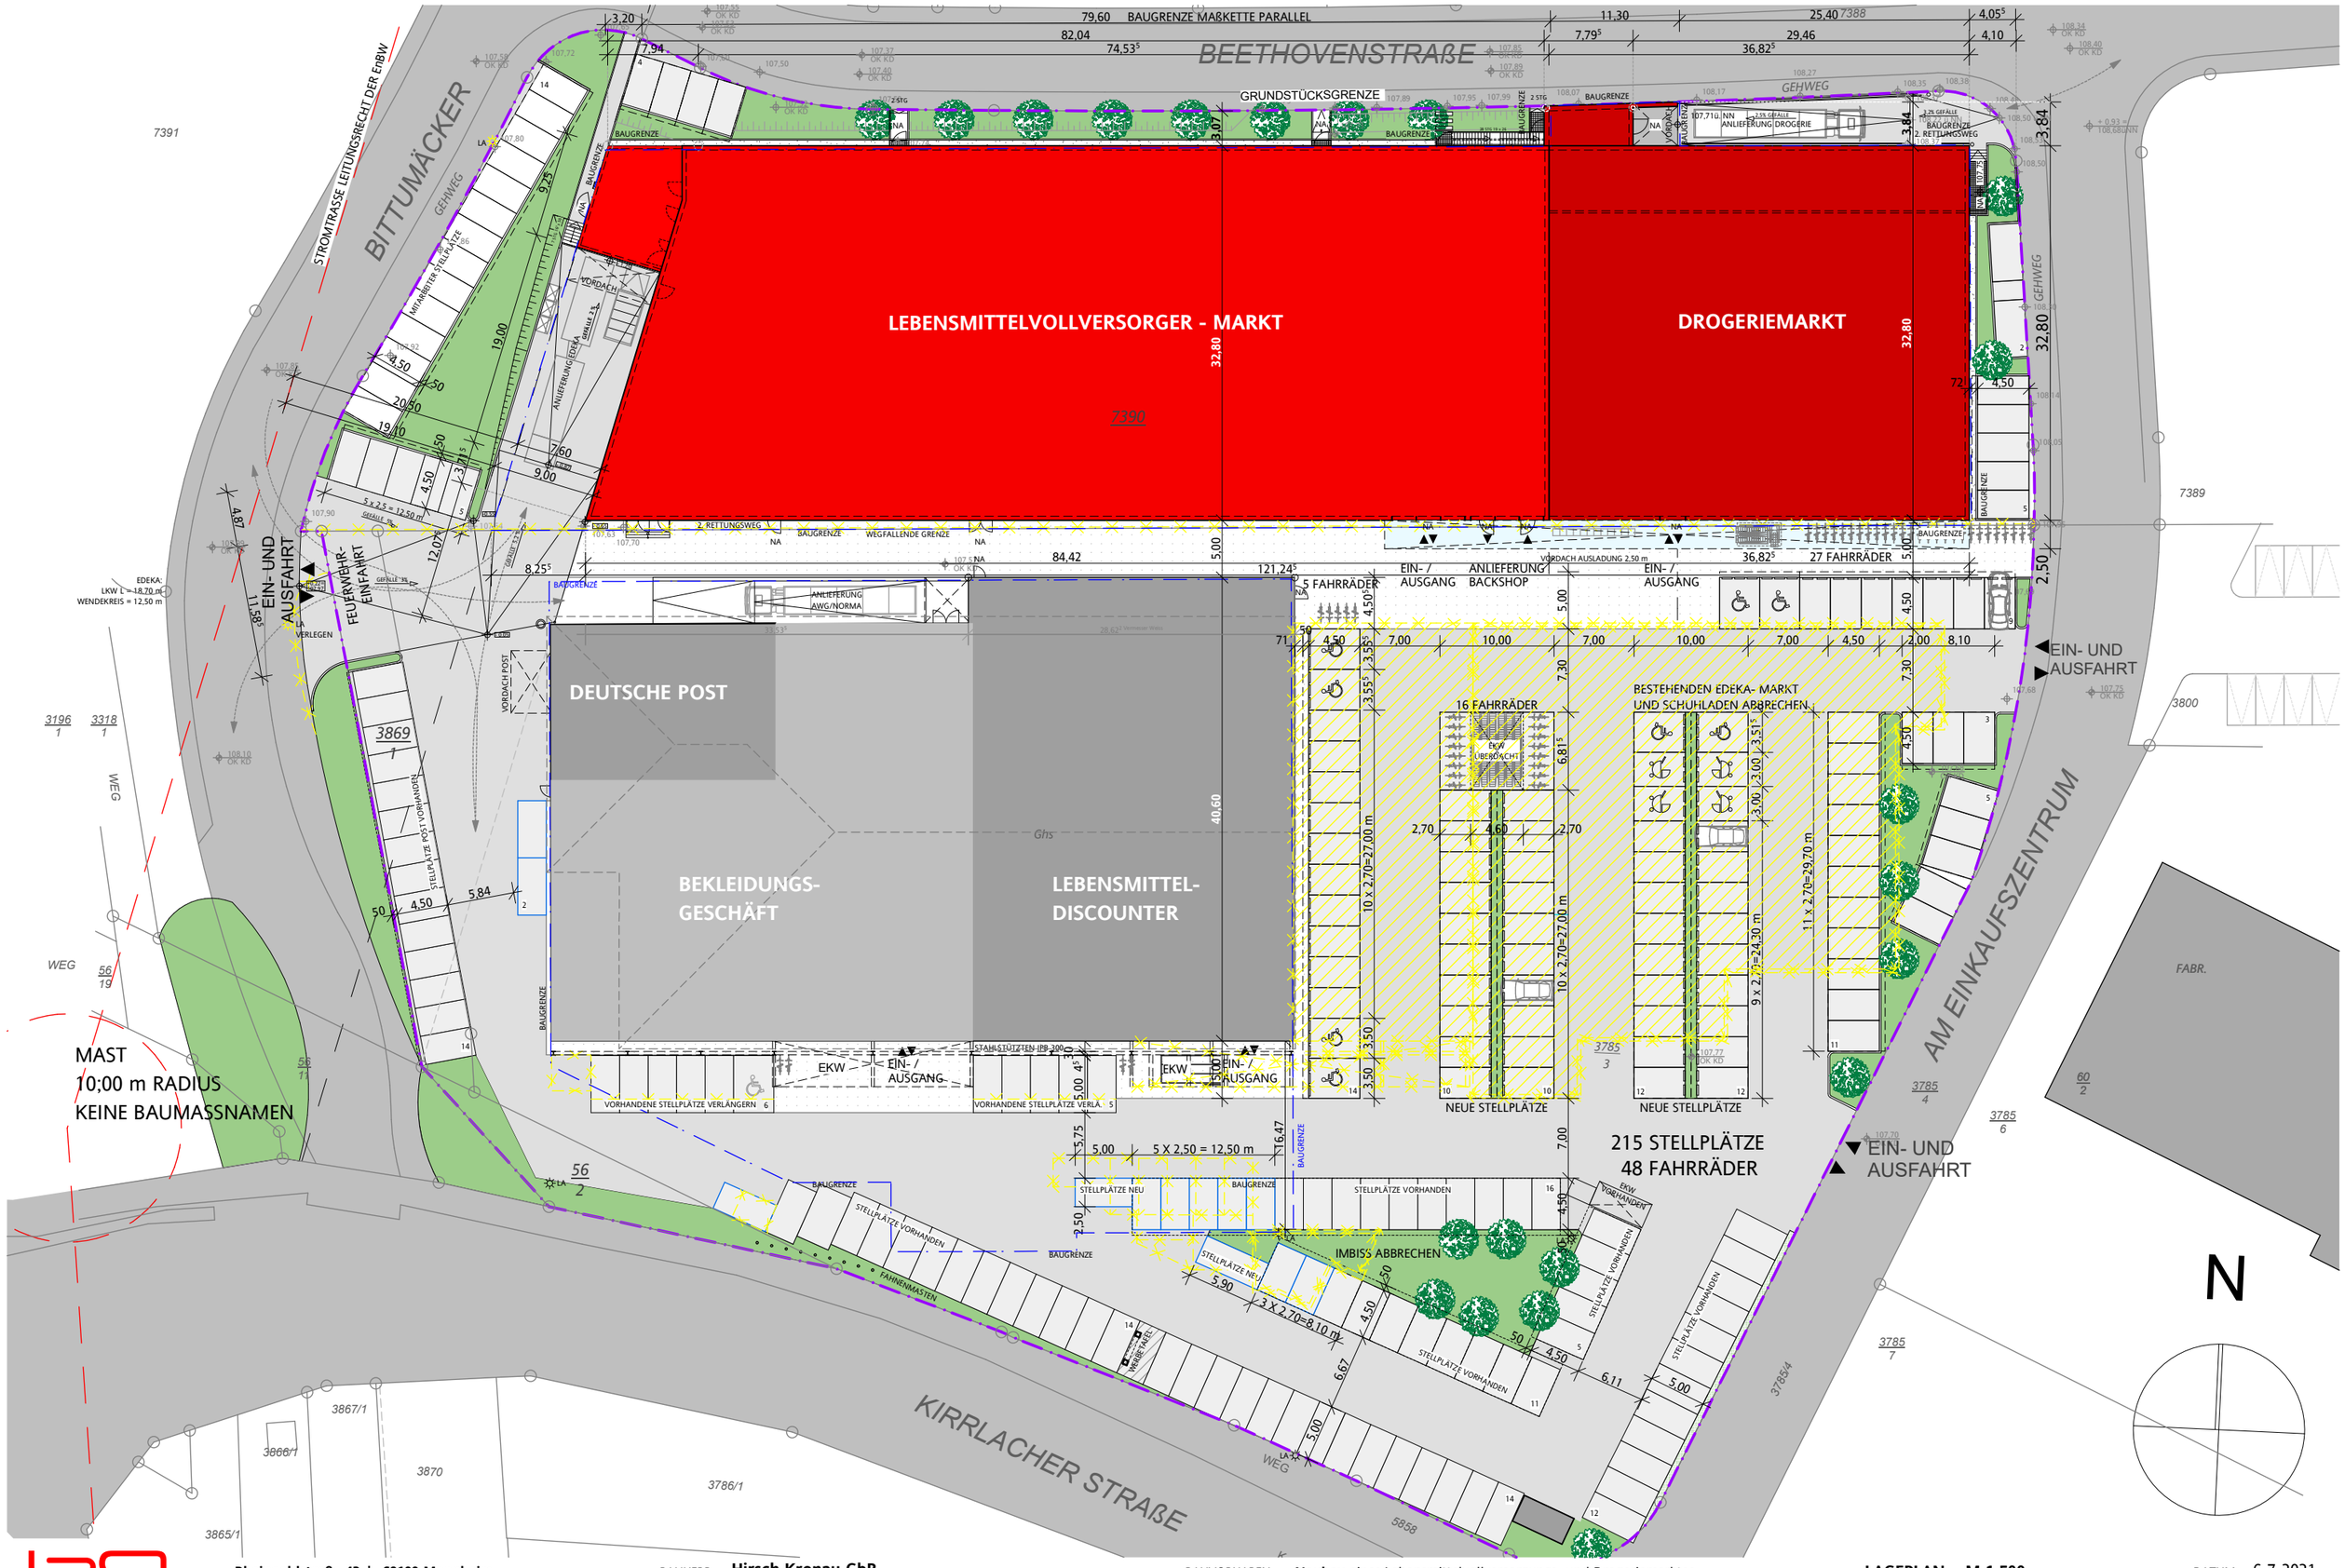

böhme architekten

Rheingoldstraße 43 | 68199 Mannheim
Tel. 0621 86294 - 0 | info@boehme-architekten.de

BAUHERR **Hirsch Kronau GbR**
v. d. IBB Immobilien-, Bauträger- und Baulander-
schliessungsgesellschaft mbH vertr. durch Herrn Kroffl
Friedrich-Ebert-Straße 109, 68167 Mannheim

BAUVORHABEN **Neubau** eines Lebensmittelvollversorgungs- und Drogeriemarktes
Kirlacher Straße 64 und 62, 76709 Kronau

LAGEPLAN M 1:500

DATUM 6-7-2021