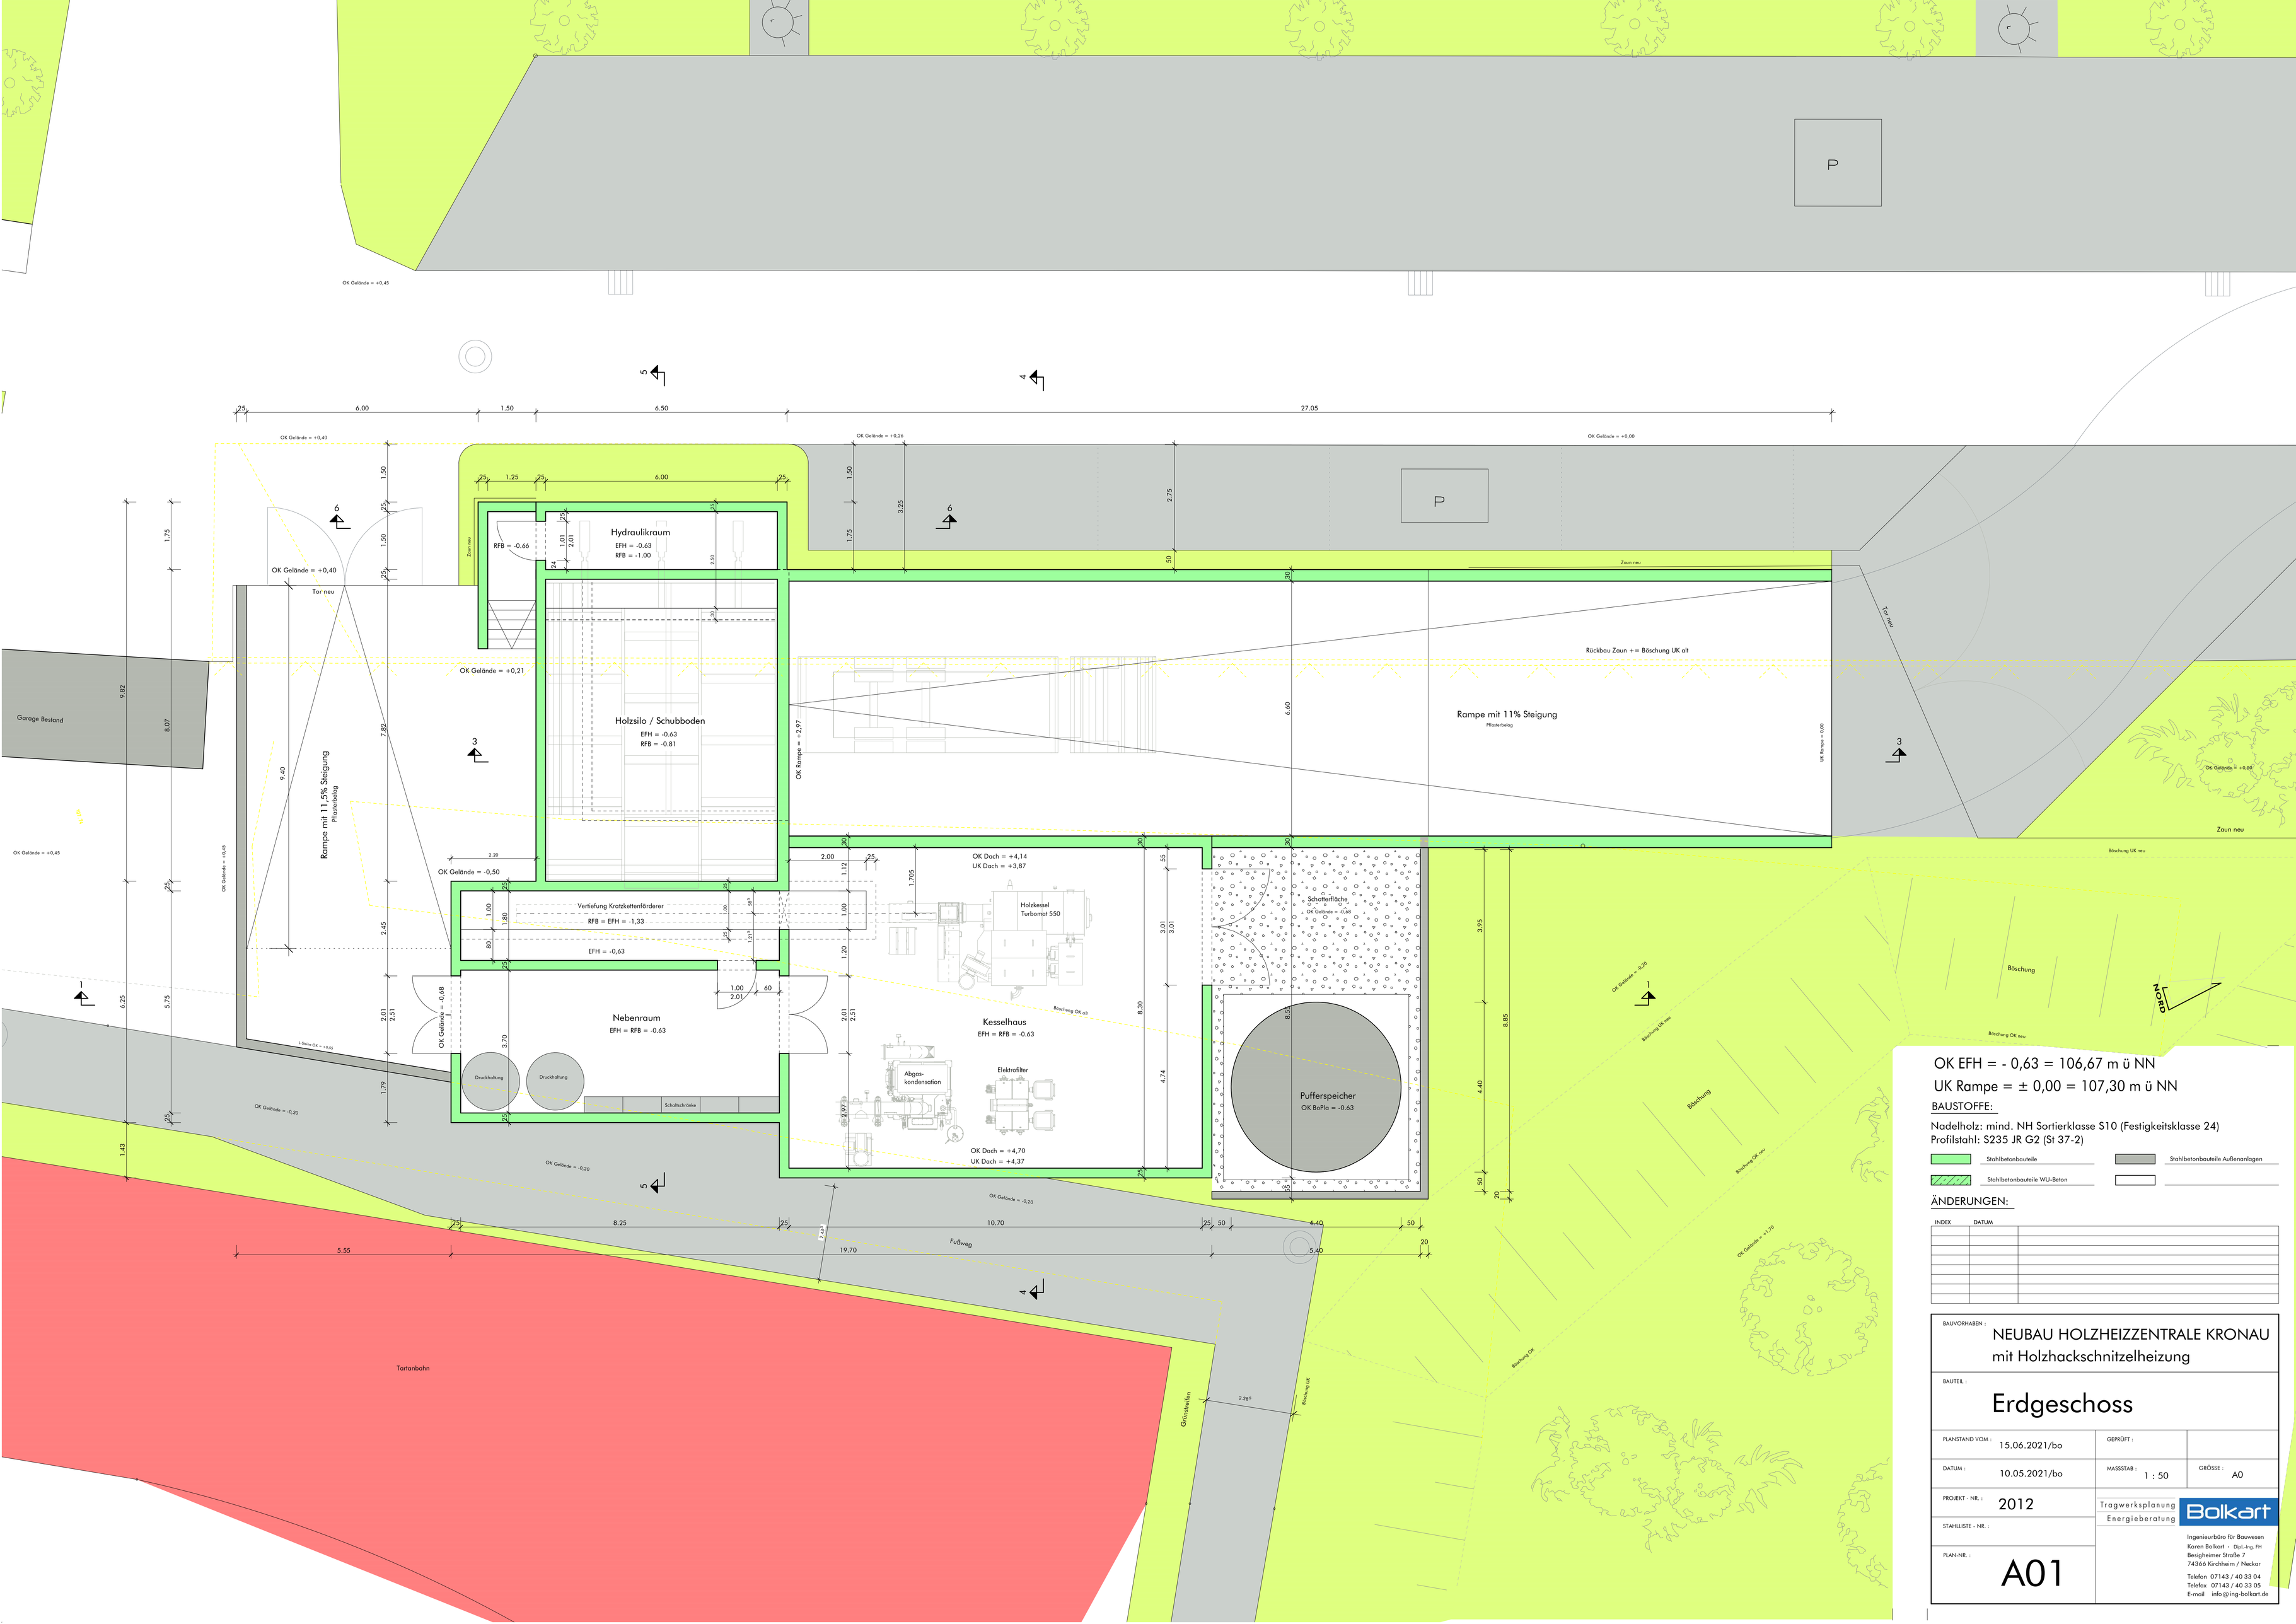

OK EFH = - 0,63 = 106,67 m ü NN

UK Rampe = ± 0,00 = 107,30 m ü NN

BAUSTOFFE:

Nadelholz: mind. NH Sortierklasse S10 (Festigkeitsklasse 24)
Profilstahl: S235 JR G2 (St 37-2)

Stahlbetonbauteile
Stahlbetonbauteile Außenanlagen
Stahlbetonbauteile WU-Beton

ÄNDERUNGEN:

INDEX	DATUM	

BAUVORHABEN: NEUBAU HOLZHEIZZENTRALE KRONAU mit Holzhackschnitzelheizung

BAUTEIL: Erdgeschoss

PLANSTAND VOM:	15.06.2021/bo	GEPRÜFT:	
DATUM:	10.05.2021/bo	MASSSTAB: 1 : 50	GRÖSSE: A0
PROJEKT - NR.:	2012		
STAHLLISTE - NR.:			
PLAN-NR.:	A01		

Tragwerksplanung
Energieberatung

Bolkart

Ingenieurbüro für Bauwesen
Karen Bolkart · Dipl.-Ing. FH
Besigheimer Straße 7
74366 Kirchheim / Neckar
Telefon 07143 / 40 33 04
Telefax 07143 / 40 33 05
E-mail info@ing-bolkart.de