


Bebauungsplan

"Schulzentrum, 1. Änderung"

(Änderung der Baugrenze zur Jahnstraße)

Lageplan 1 : 500

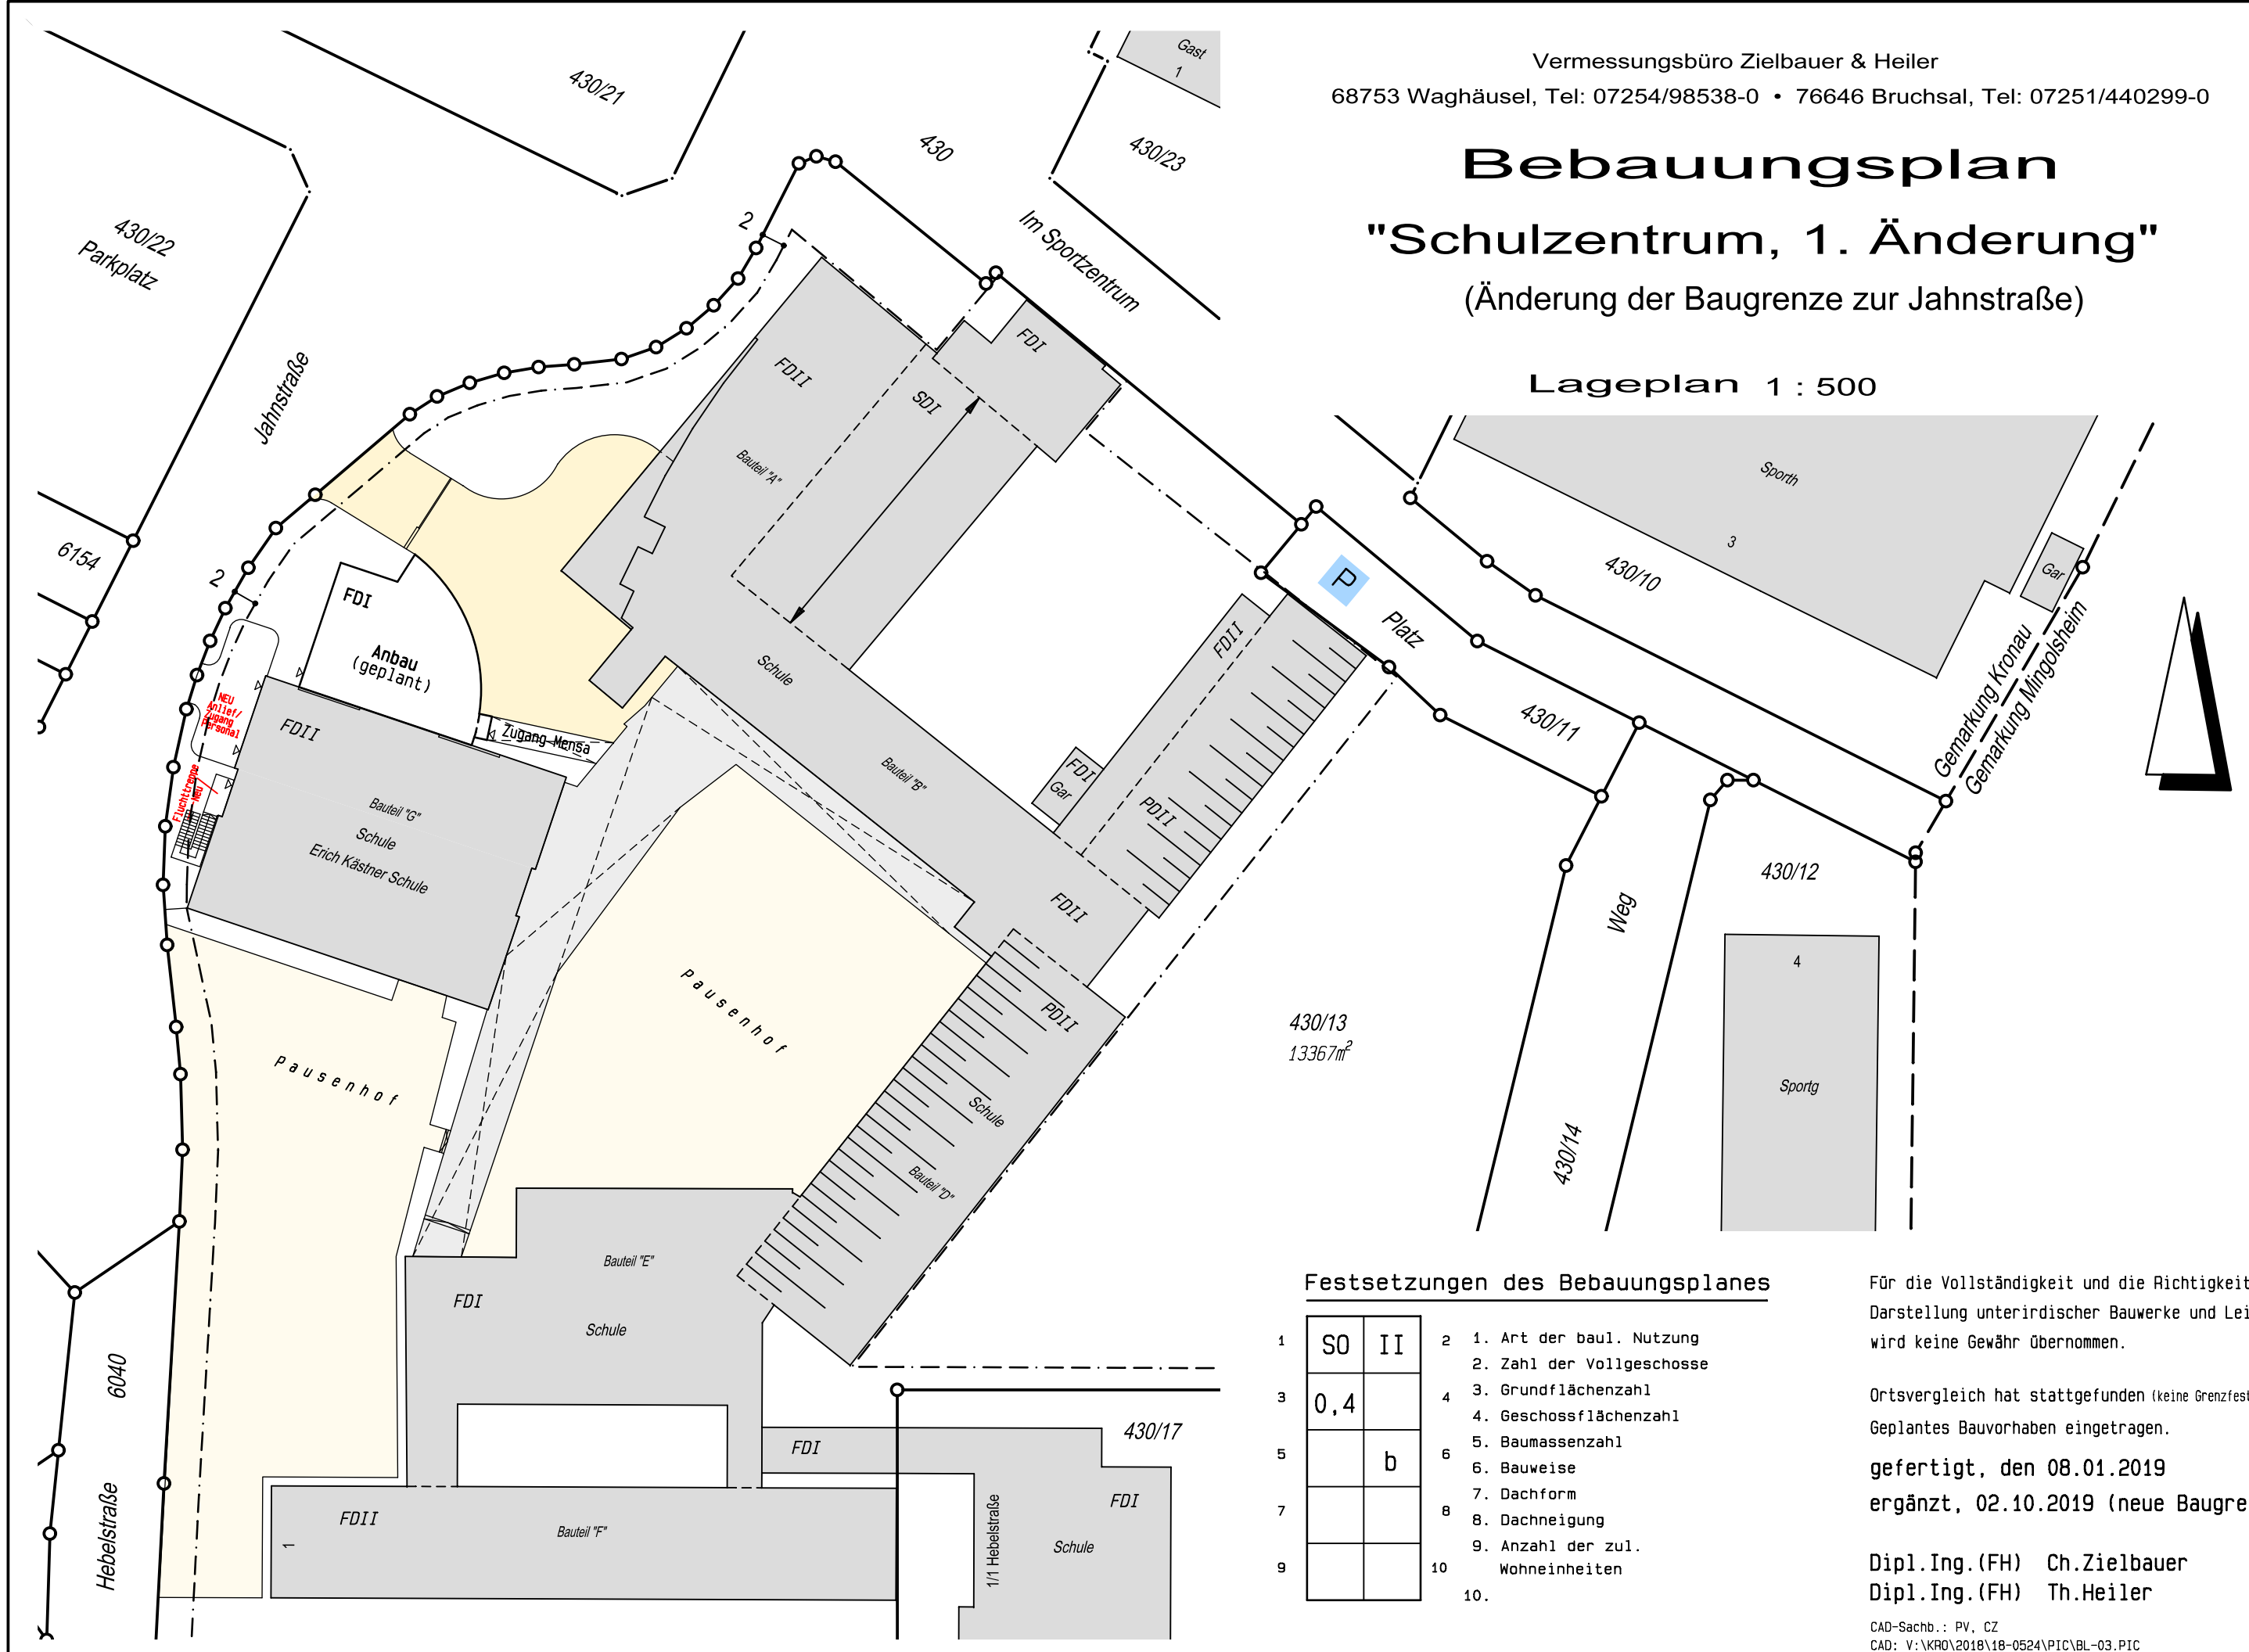

Festsetzungen des Bebauungsplanes

1	SO	II	2	1. Art der baul. Nutzung
3	0,4		2	2. Zahl der Vollgeschosse
5		b	3	3. Grundflächenzahl
7			4	4. Geschossflächenzahl
9			5	5. Baumassenzahl
			6	6. Bauweise
			7	7. Dachform
			8	8. Dachneigung
			9	9. Anzahl der zul. Wohneinheiten
			10	10.

Für die Vollständigkeit und die Richtigkeit der Darstellung unterirdischer Bauwerke und Leitungen wird keine Gewähr übernommen.

Ortsvergleich hat stattgefunden (keine Grenzfeststellung). Geplantes Bauvorhaben eingetragen.

gefertigt, den 08.01.2019
 ergänzt, 02.10.2019 (neue Baugrenze)

Dipl.Ing.(FH) Ch.Zielbauer
 Dipl.Ing.(FH) Th.Heiler